

BPA "Industrieterrein Tongeren-Oost deel 2: Buffers + Recreatiegebied Blauwe Geit

BPA "Industrieterrein Tongeren-Oost deel 2 Buffers + Blauwe Geit partiële herziening 1 sporthal

Legende


- afbakening RUP
- kadaster percelen 2014
- kadaster gebouwen 2014

Opmetingsplan

Layer

- O_XREF
- BT_GRENZEN_NIEUW
- BT_GRENZEN_ROOILIJN
- contouren gewestplan
- Contour BPA (MB 18/01/2004)
- Contour BPA (MB 05/09/2006)
- verkavelingen

Bron: Opmetingsplan (stad Tongeren)
Kadastrale ondergrond (2014)
BPA Industrieterrein Tongeren-Oost deel 2: buffers + recreatiegebied Blauwe Geit (stad Tongeren)

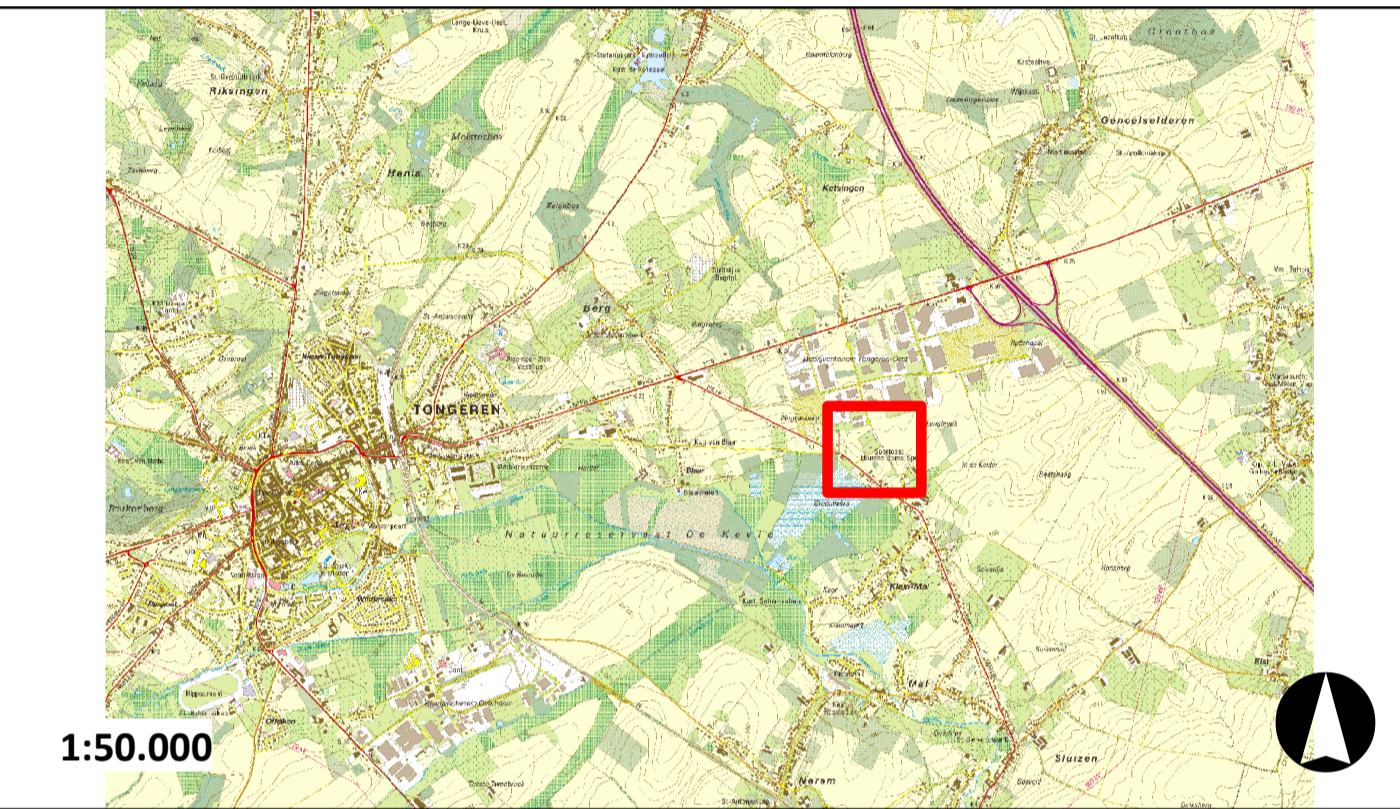

RUP Sportoase II Stad Tongeren

Ontwerp RUP Bestaande en juridische toestand



Stad Tongeren
Maastrichterstraat 10
3700 Tongeren

Opdrachthouder
Antea Group
Roderveldlaan 1
2600 Antwerpen
Tel.: +32 (0)3 221 55 00
info.be@anteagroup.com

Marten Dugnier
Ruimtelijk planner

Marijke Gorissen
Projectleider

Datum	Wijziging	Revisie
Maart 2015	voorontwerp	00
Juni 2015	ontwerp	01

Op bevel,	Op bevel,	Op bevel,
De Secretaris	De Secretaris	De Secretaris
...
De burgemeester	De burgemeester	De burgemeester
...